


NAGYBOLDOGASSZONY UTJA 18. SZ. A. FÖLDSZINTI 4 SZOBÁS HALLOS LAKÁS
ALAPRAJZA.

1:100.

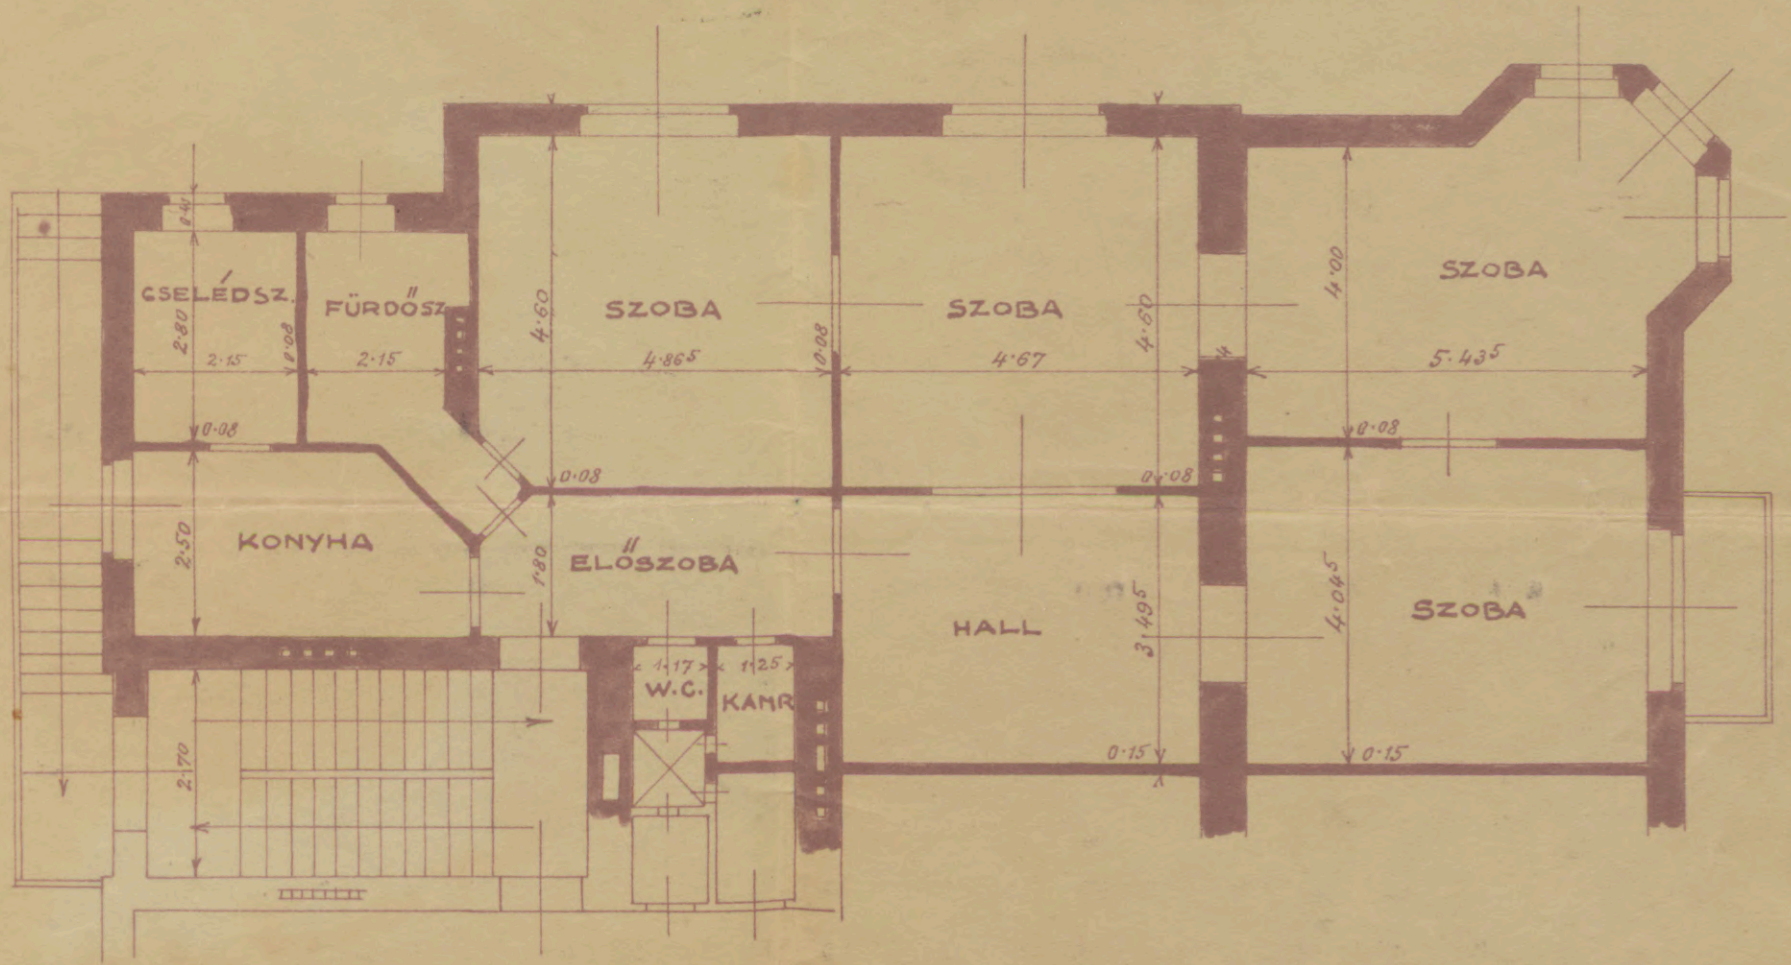

2143/1
REV. 2017.
Készít.:
HELYTÖRTÉNET